


DILIGÈNCIA: Faig constar que aquest text refós del Pla d'ordenació Urbànica de Paüls, ha estat aprovat pel Ple de l'Ajuntament en data 29 de març de 2007. Paüls, 30 de març de 2007.
El Secretari

Joaquim...

SÒL URBÀ	
	SÒL URBÀ
	CASC HISTÒRIC
	SÒL URBÀ CONSOLIDAT
	POLIGONS D'ACTUACIÓ
	PLA MILLORA URBANA

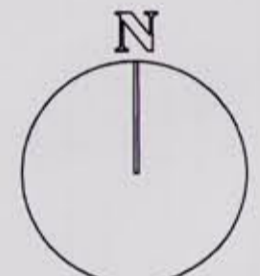


SÒL URBÀ



CASC HISTÒRIC




SÒL URBÀ CONSOLIDAT

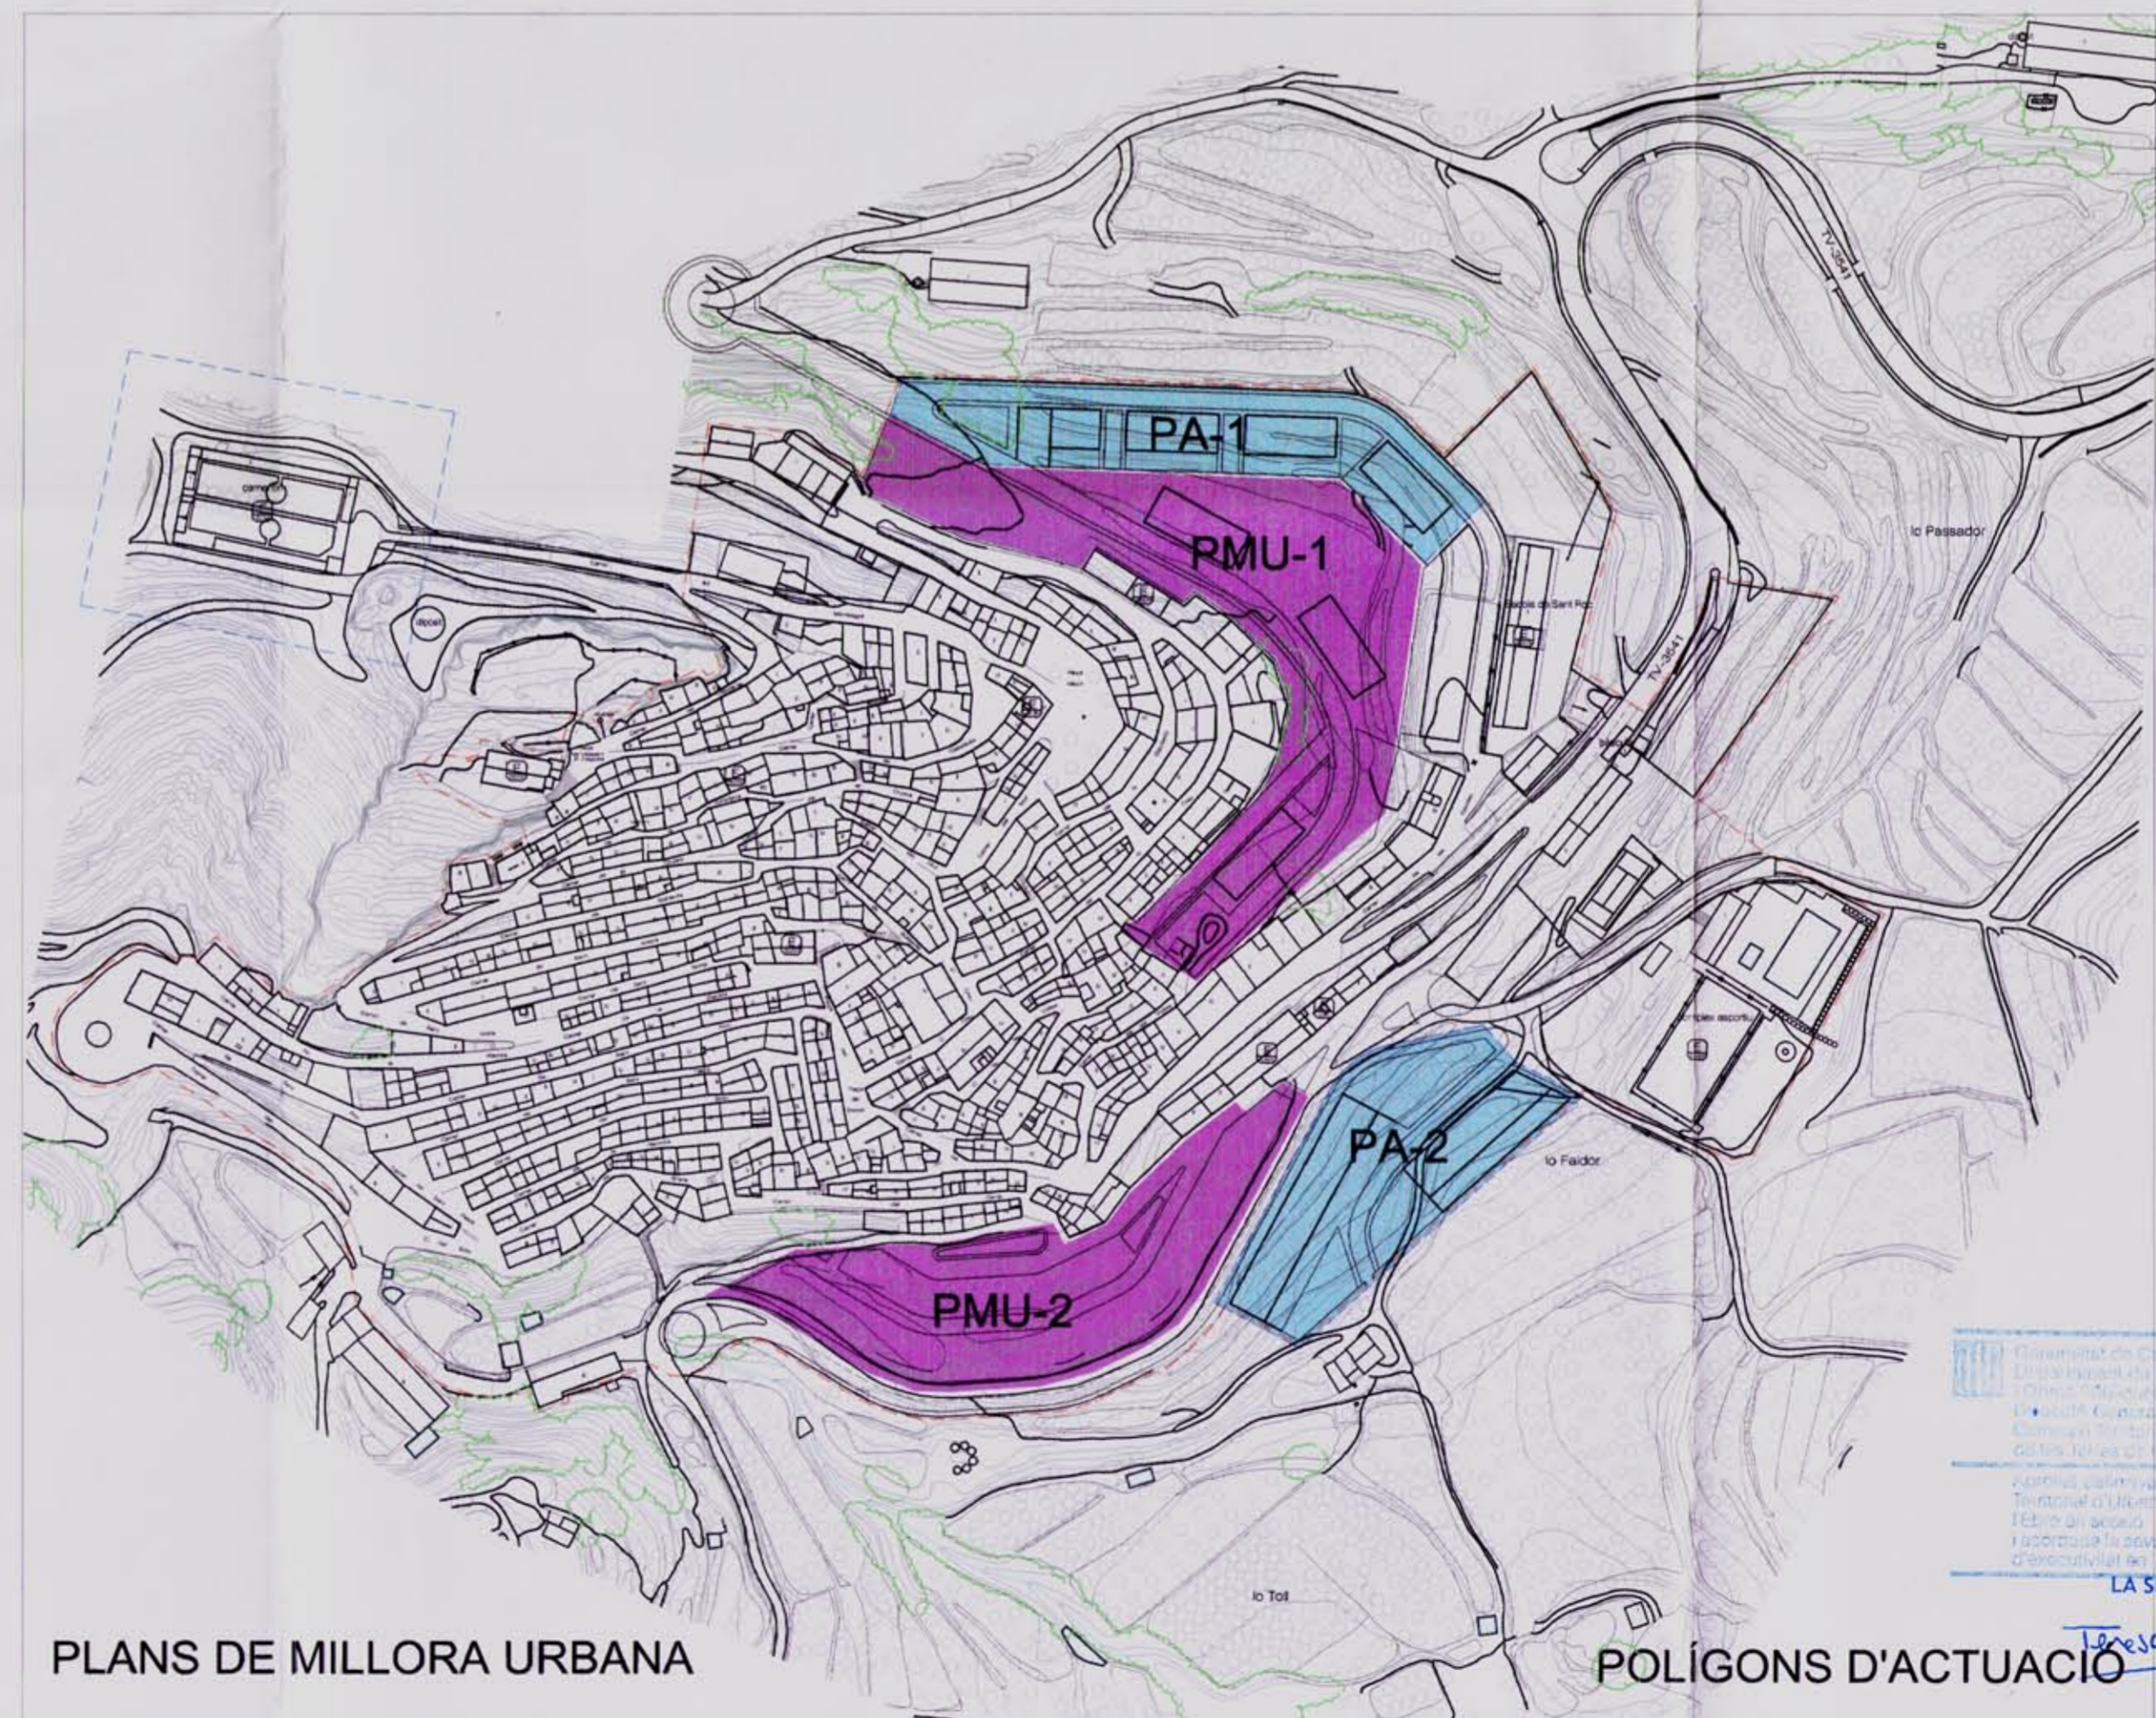

PLANS DE MILLORA URBANA

POLIGONS D'ACTUACIÓ

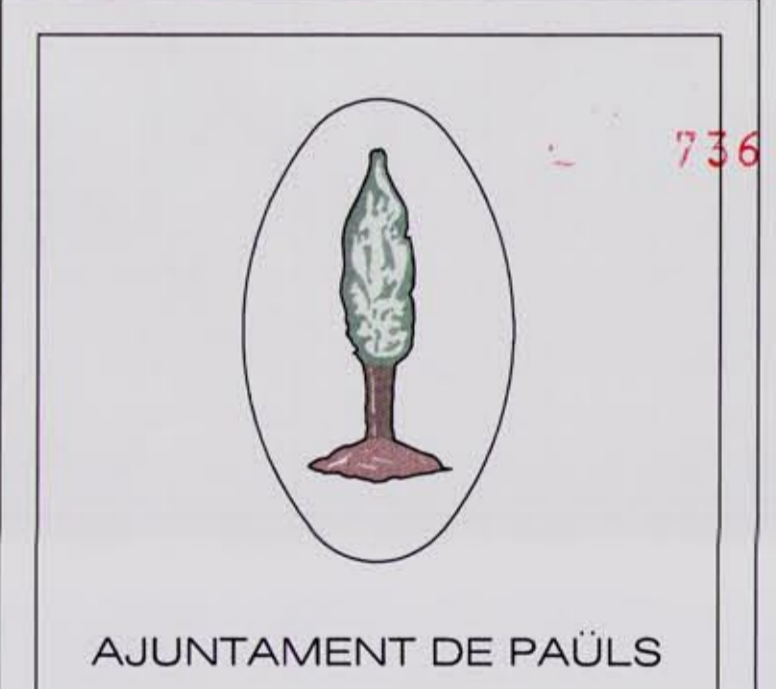

AJUNTAMENT DE PAÜLS

PLA D'ORDENACIÓ URBANÍSTICA MUNICIPAL
TEXT REFÓS

Emplaçament
PAÜLS
BAIX EBRE

Referència
PLÀNOL D'ORDENACIÓ DELIMITACIÓ DE ZONES

Referència Document núm. **O.03**

Escala 1:2.000
Data FEBRER 2007

Equip Redactor
Enric Morelló i Elies

Arquitecte *Enric Morelló i Elies*

13-4-2007
TEXT REFÓS

2006/23326 E

Col·legi d'Arquitectes de Catalunya
VISAT 2007700418
PLA GENERAL MUNICIPAL D'ORDENACIÓ URBANA NOVA I AMPLIACIÓ
08-03-2007
02993